

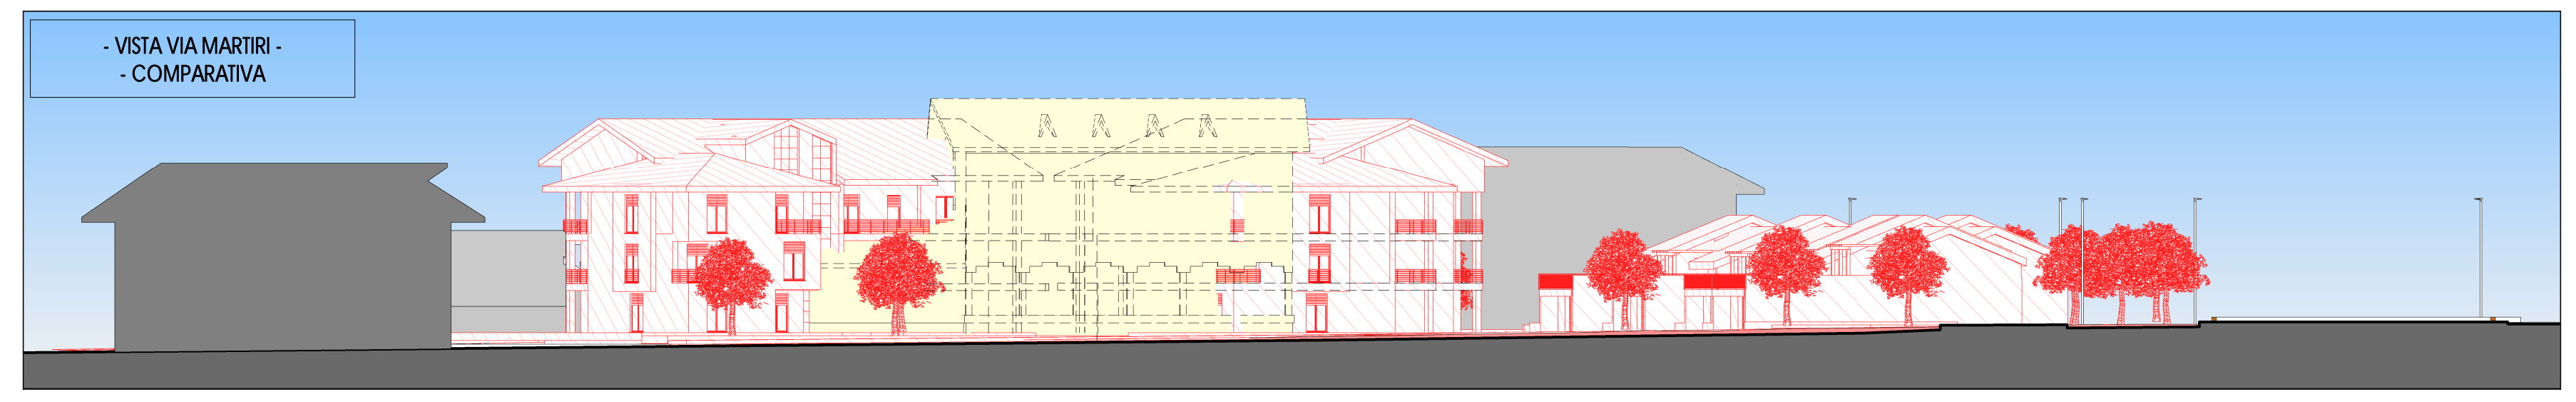
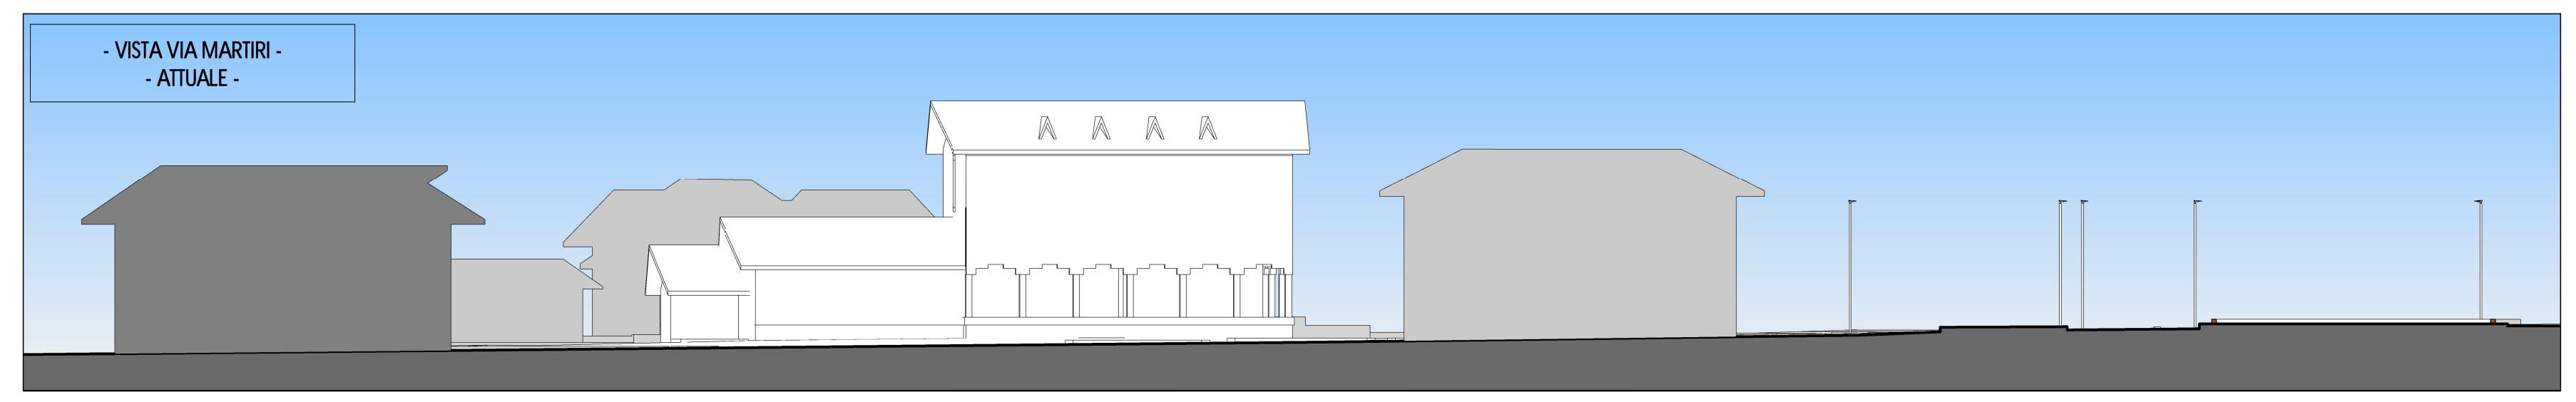
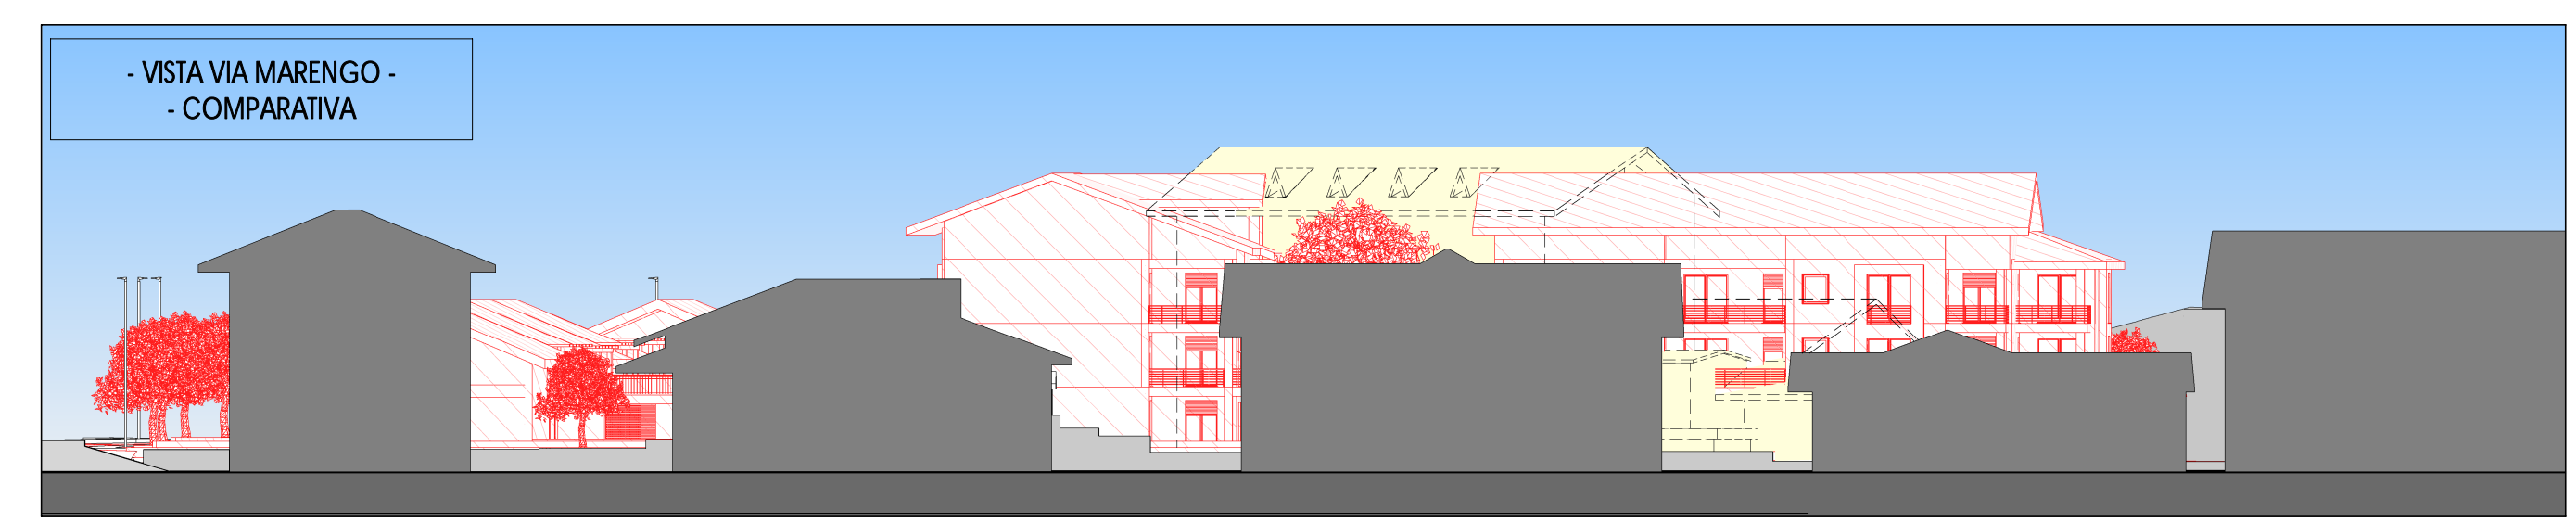


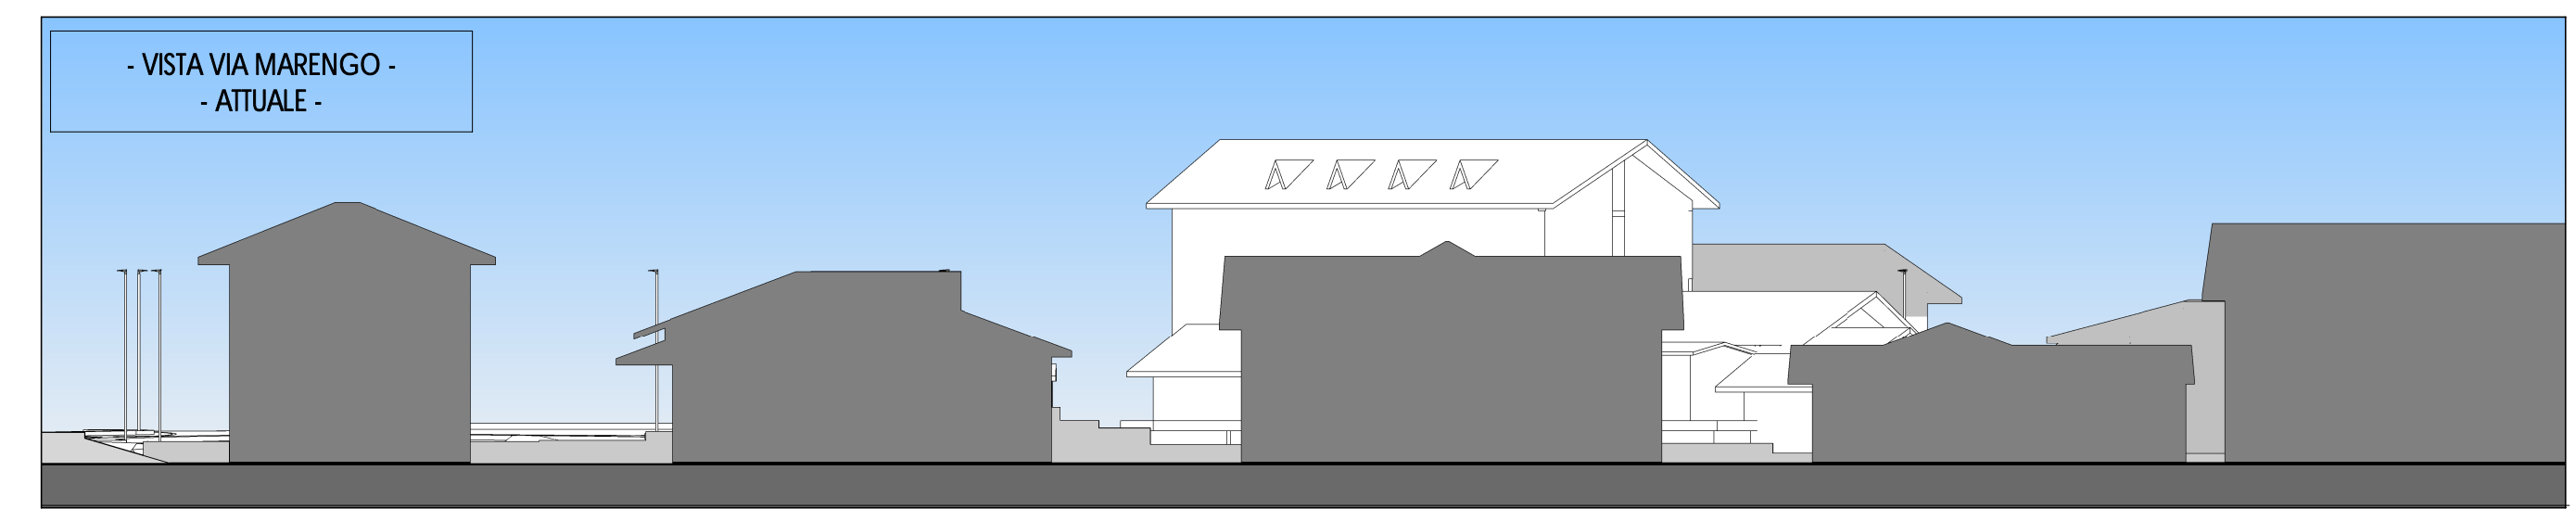

- PLANIMETRIA -
- Scala 1:250 -

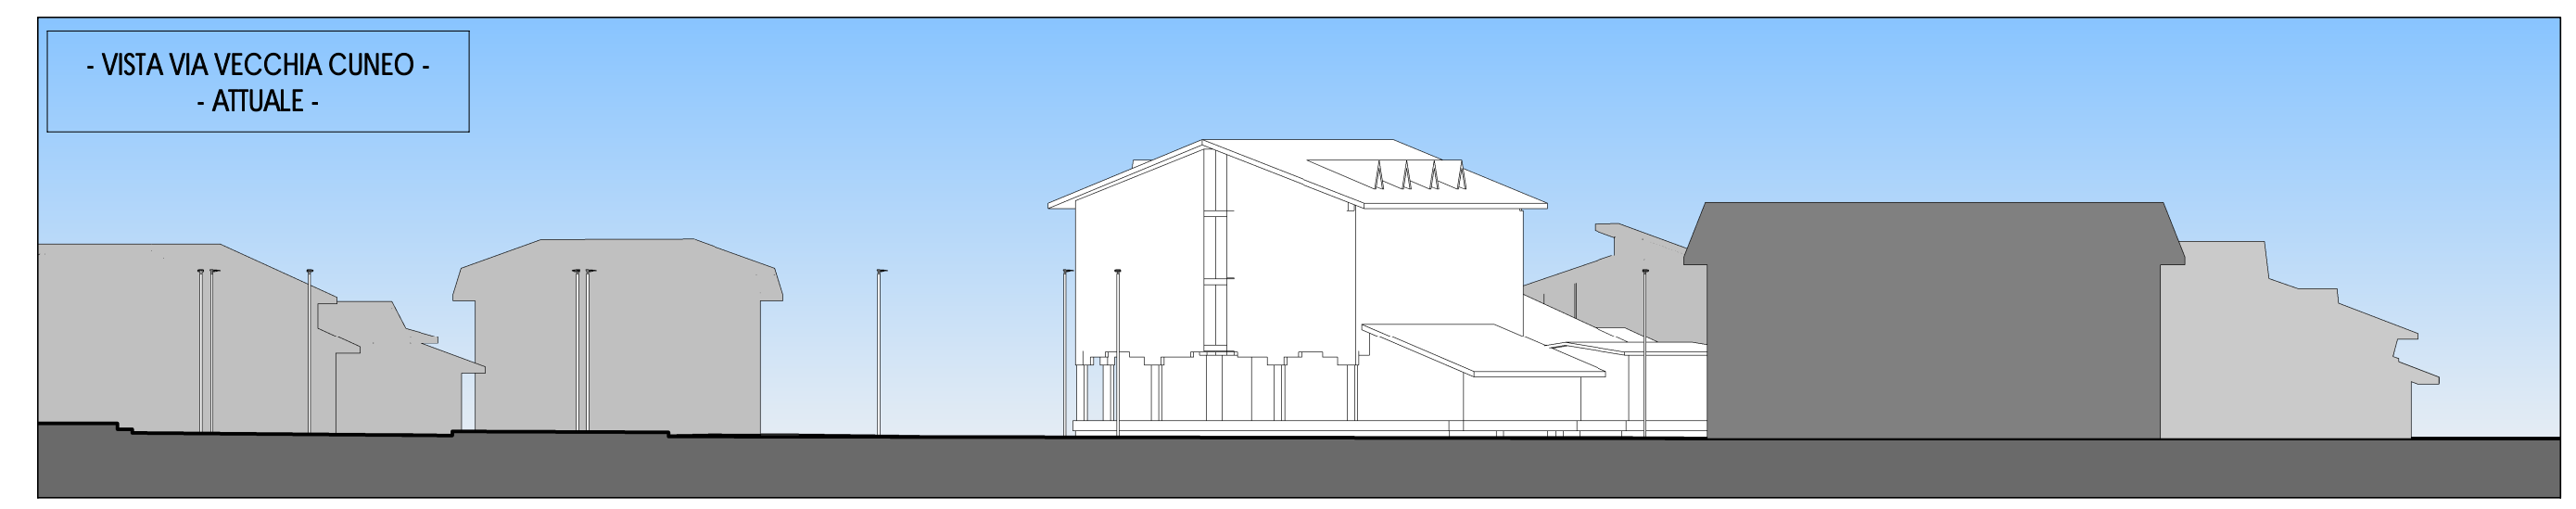

STUDIO ASSOCIATO GEOMETRI DALMASSO & ALFONSO Geom. Claudio DALMASSO Geom. Iose Maura ALFONSO - Via M. Rosso, 55 - 12081 - BEINETTE (CN) - Tel/Fax 0171/38.48.59 - N.C.F. e P.Ia IVA 02553350048 -	
COMMITENZA: PROVINCIA DI CUNEO COMUNE DI BEINETTE VIA MARTIRI, 51	DATA: 29/11/2021 TAVOLA: B.02
PROGETTO DI: - PROPOSTA DI INTERVENTO DI RIGENERAZIONE URBANA - - Art.12 della L.R.n.16 del 04/10/2018 s.m.i. -	
OGGETTO DEL DISEGNO: - PLANIMETRIA DI PROPOSTA - Scala 1:250 - VISTE PROSPETTICHE	La Committenza Il Tecnico

geom.dalmassoalfonso@gmail.com

geom.dalmasso.claudio