

REGIONE PIEMONTE
PROVINCIA DI CUNEO

COMUNE DI BEINETTE
PIANO REGOLATORE GENERALE

(APPROVATO CON D.G.R. N. 25-15164 DEL 23/03/2005)

MODIFICA AL P.R.G.

(ai sensi del 12° comma art. 17, L.R. 56/77 e succ. mod. ed int.)

modifica ai sensi dell'art. 17, 12° comma,
lettera a) e g), L.R. 56/77 e s. m. ed i.

allegato alla d.c. del

PROGETTO

Direttore tecnico
e Progettista

Arch. Fabio GALLO

REGIONE PIEMONTE
PROVINCIA DI CUNEO

COMUNE DI BEINETTE
PIANO REGOLATORE GENERALE


(APPROVATO CON D.G.R. N. 25-15164 DEL 23/03/2005)

Stralcio P.R.G. - VIGENTE


Estratto A - Stralcio Tav 2.1 - Progetto P.R.G. - Concentrico

scala 1:2.000

Modifica ai sensi dell'art. 17, 12° comma,
lettera a), L.R. 56/77 e s. m. ed i.

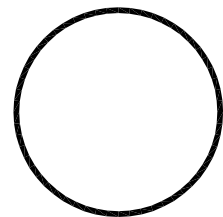

Allegato alla d.c. n. del

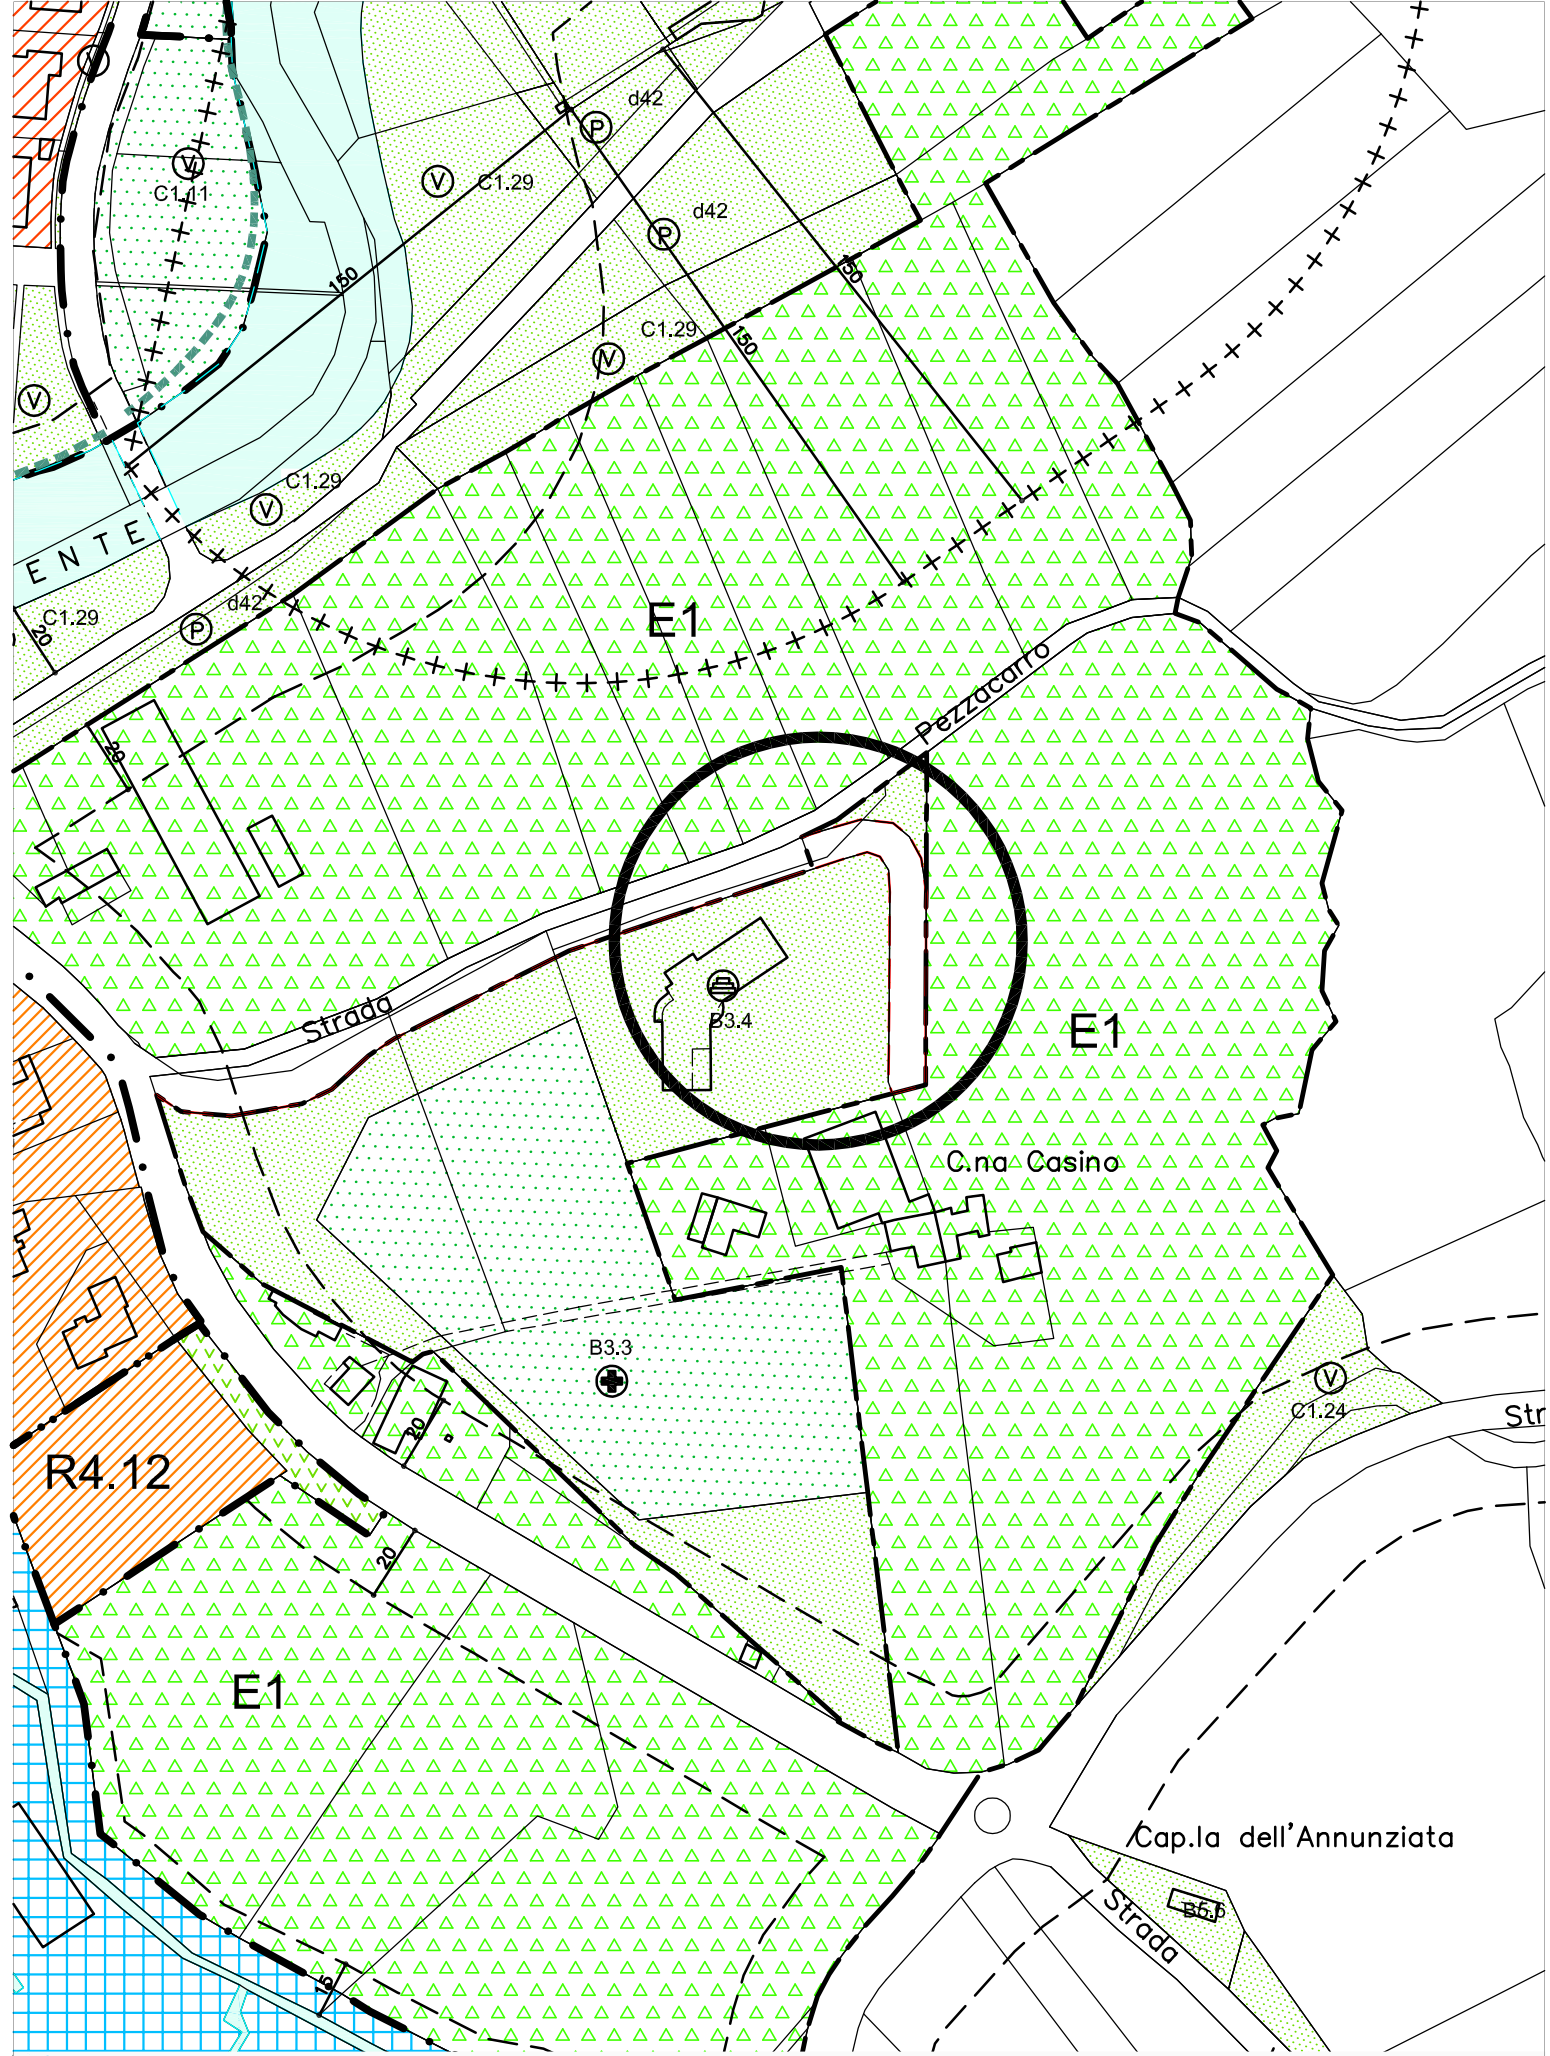

Estratto: — Modifica ai sensi dell'art. 17, 12° comma, lettera a), L.R. 56/77 e s. m. ed i.

REGIONE PIEMONTE
PROVINCIA DI CUNEO

COMUNE DI BEINETTE
PIANO REGOLATORE GENERALE


(APPROVATO CON D.G.R. N. 25-15164 DEL 23/03/2005)

Stralcio P.R.G. - VARIATO


Estratto B - Stralcio Tav 2.1 - Progetto P.R.G. - Concentrico

scala 1:2.000

Modifica ai sensi dell'art. 17, 12° comma,
lettera a), L.R. 56/77 e s. m. ed i.

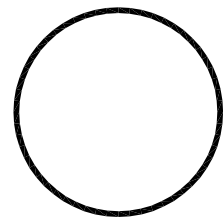

Allegato alla d.c. n. del

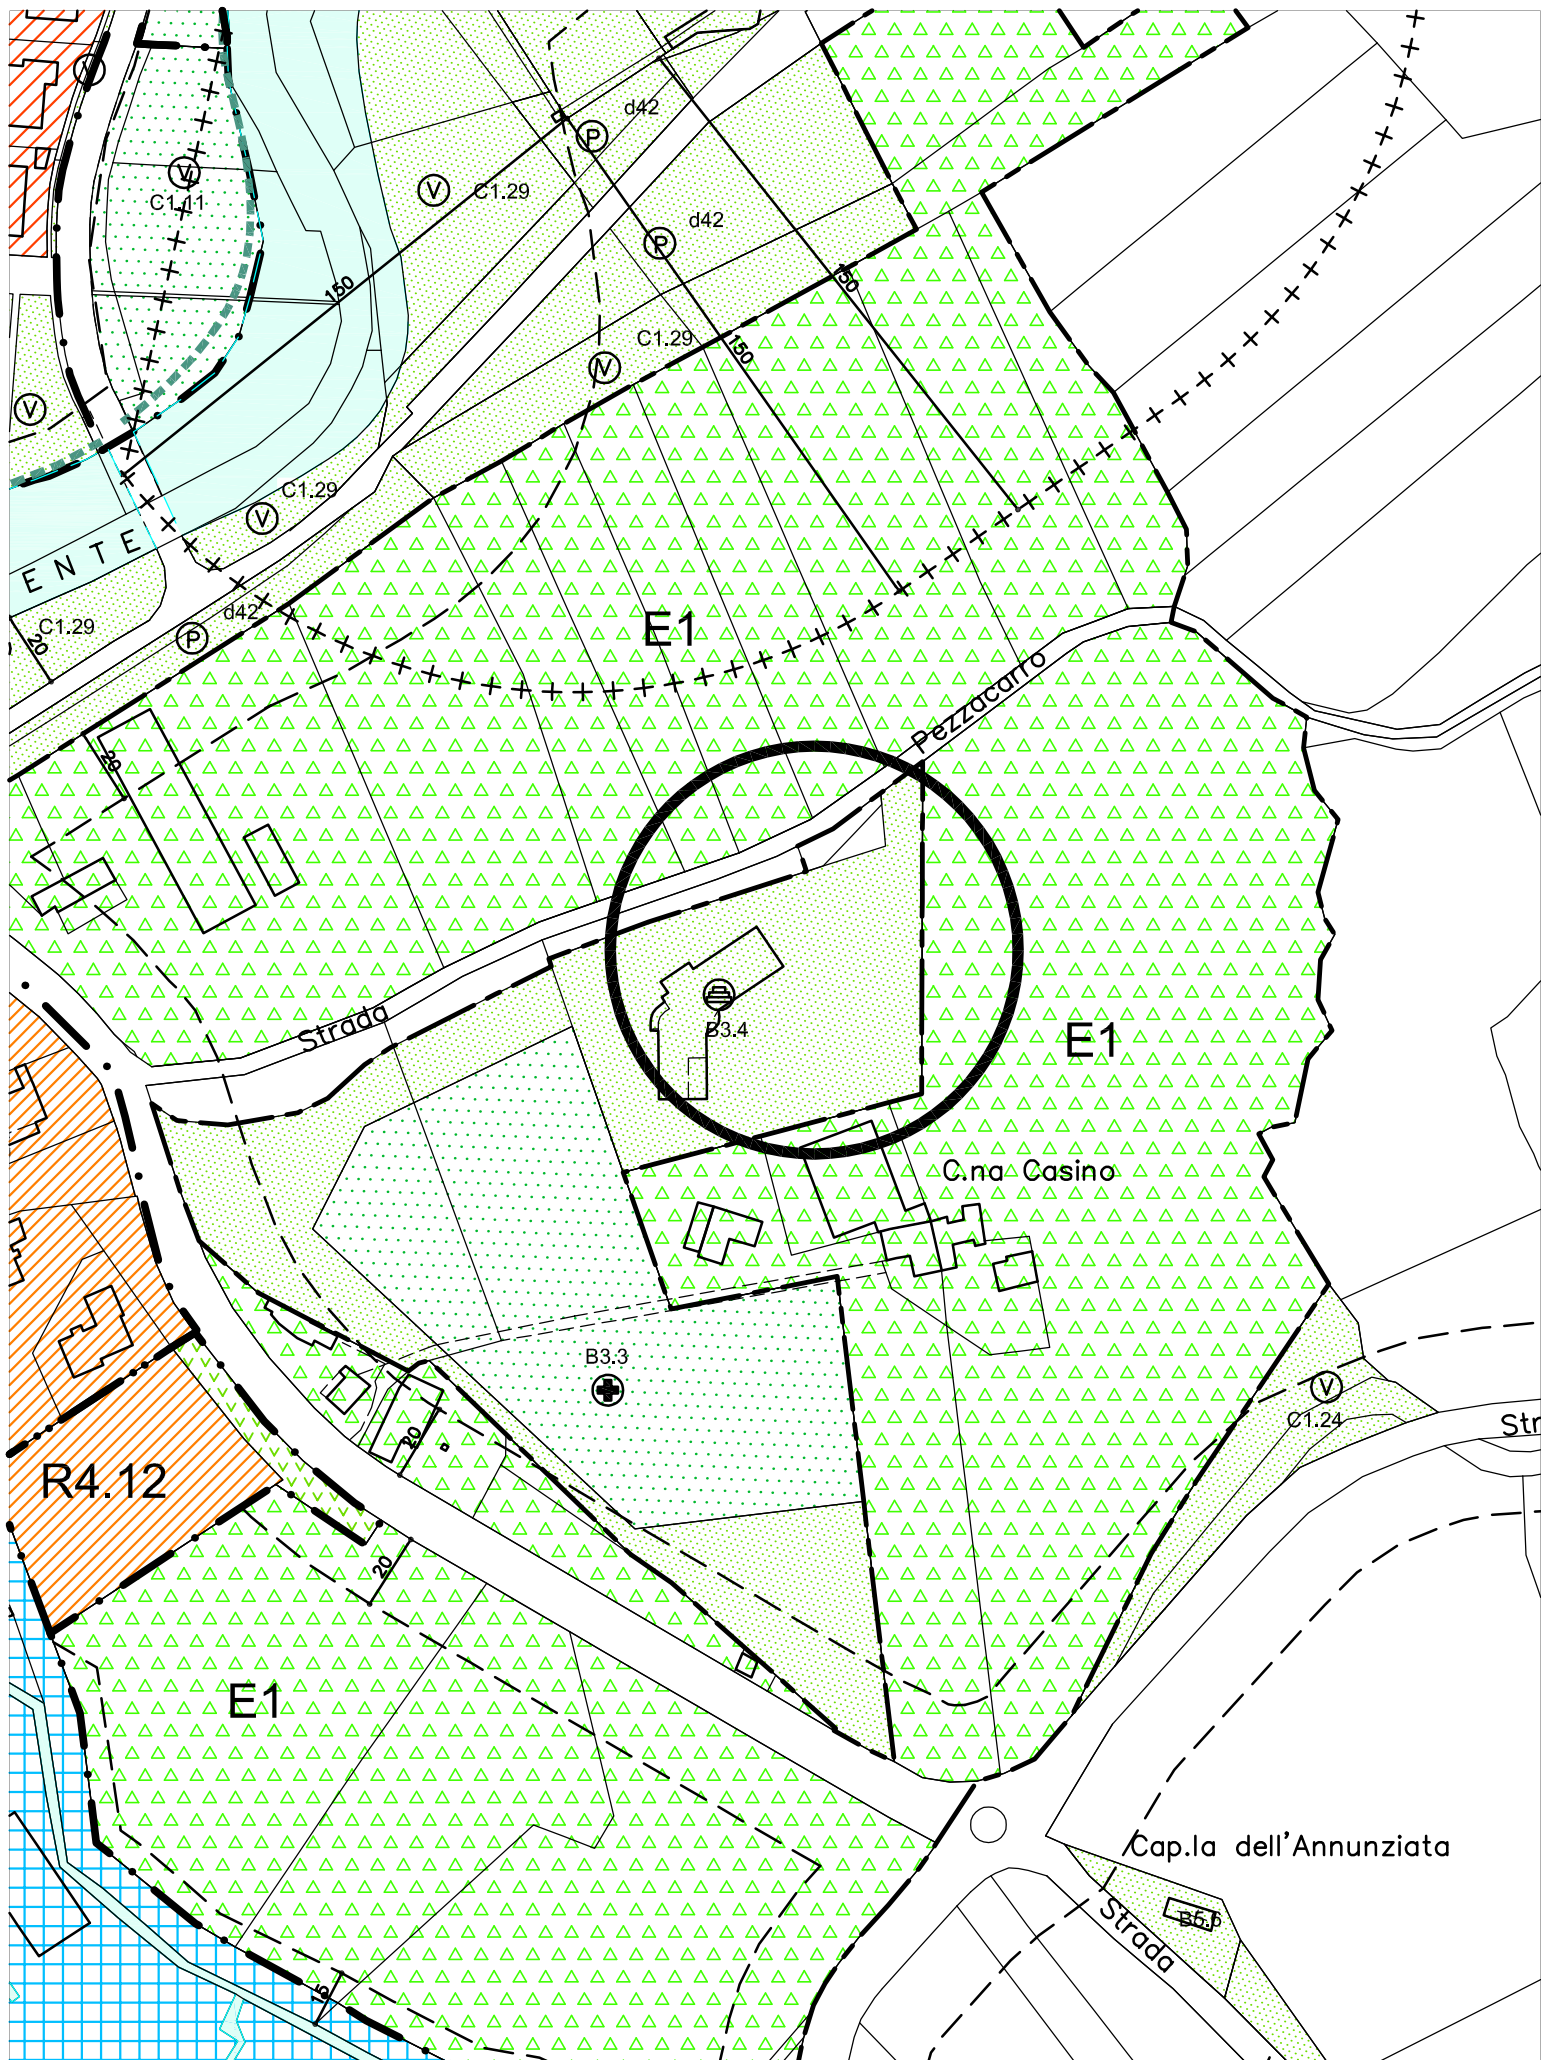

Estratto: — Modifica ai sensi dell'art. 17, 12° comma, lettera a), L.R. 56/77 e s. m. ed i.

REGIONE PIEMONTE
PROVINCIA DI CUNEO

COMUNE DI BEINETTE
PIANO REGOLATORE GENERALE


(APPROVATO CON D.G.R. N. 25-15164 DEL 23/03/2005)

Stralcio P.R.G. - VIGENTE


Estratto A - Stralcio Tav 2.1 - Progetto P.R.G. - Concentrico

scala 1:2.000

Modifica ai sensi dell'art. 17, 12° comma,
lettera g), L.R. 56/77 e s. m. ed i.

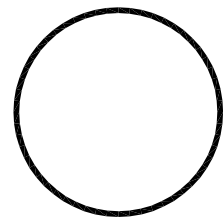

Allegato alla d.c. n. del

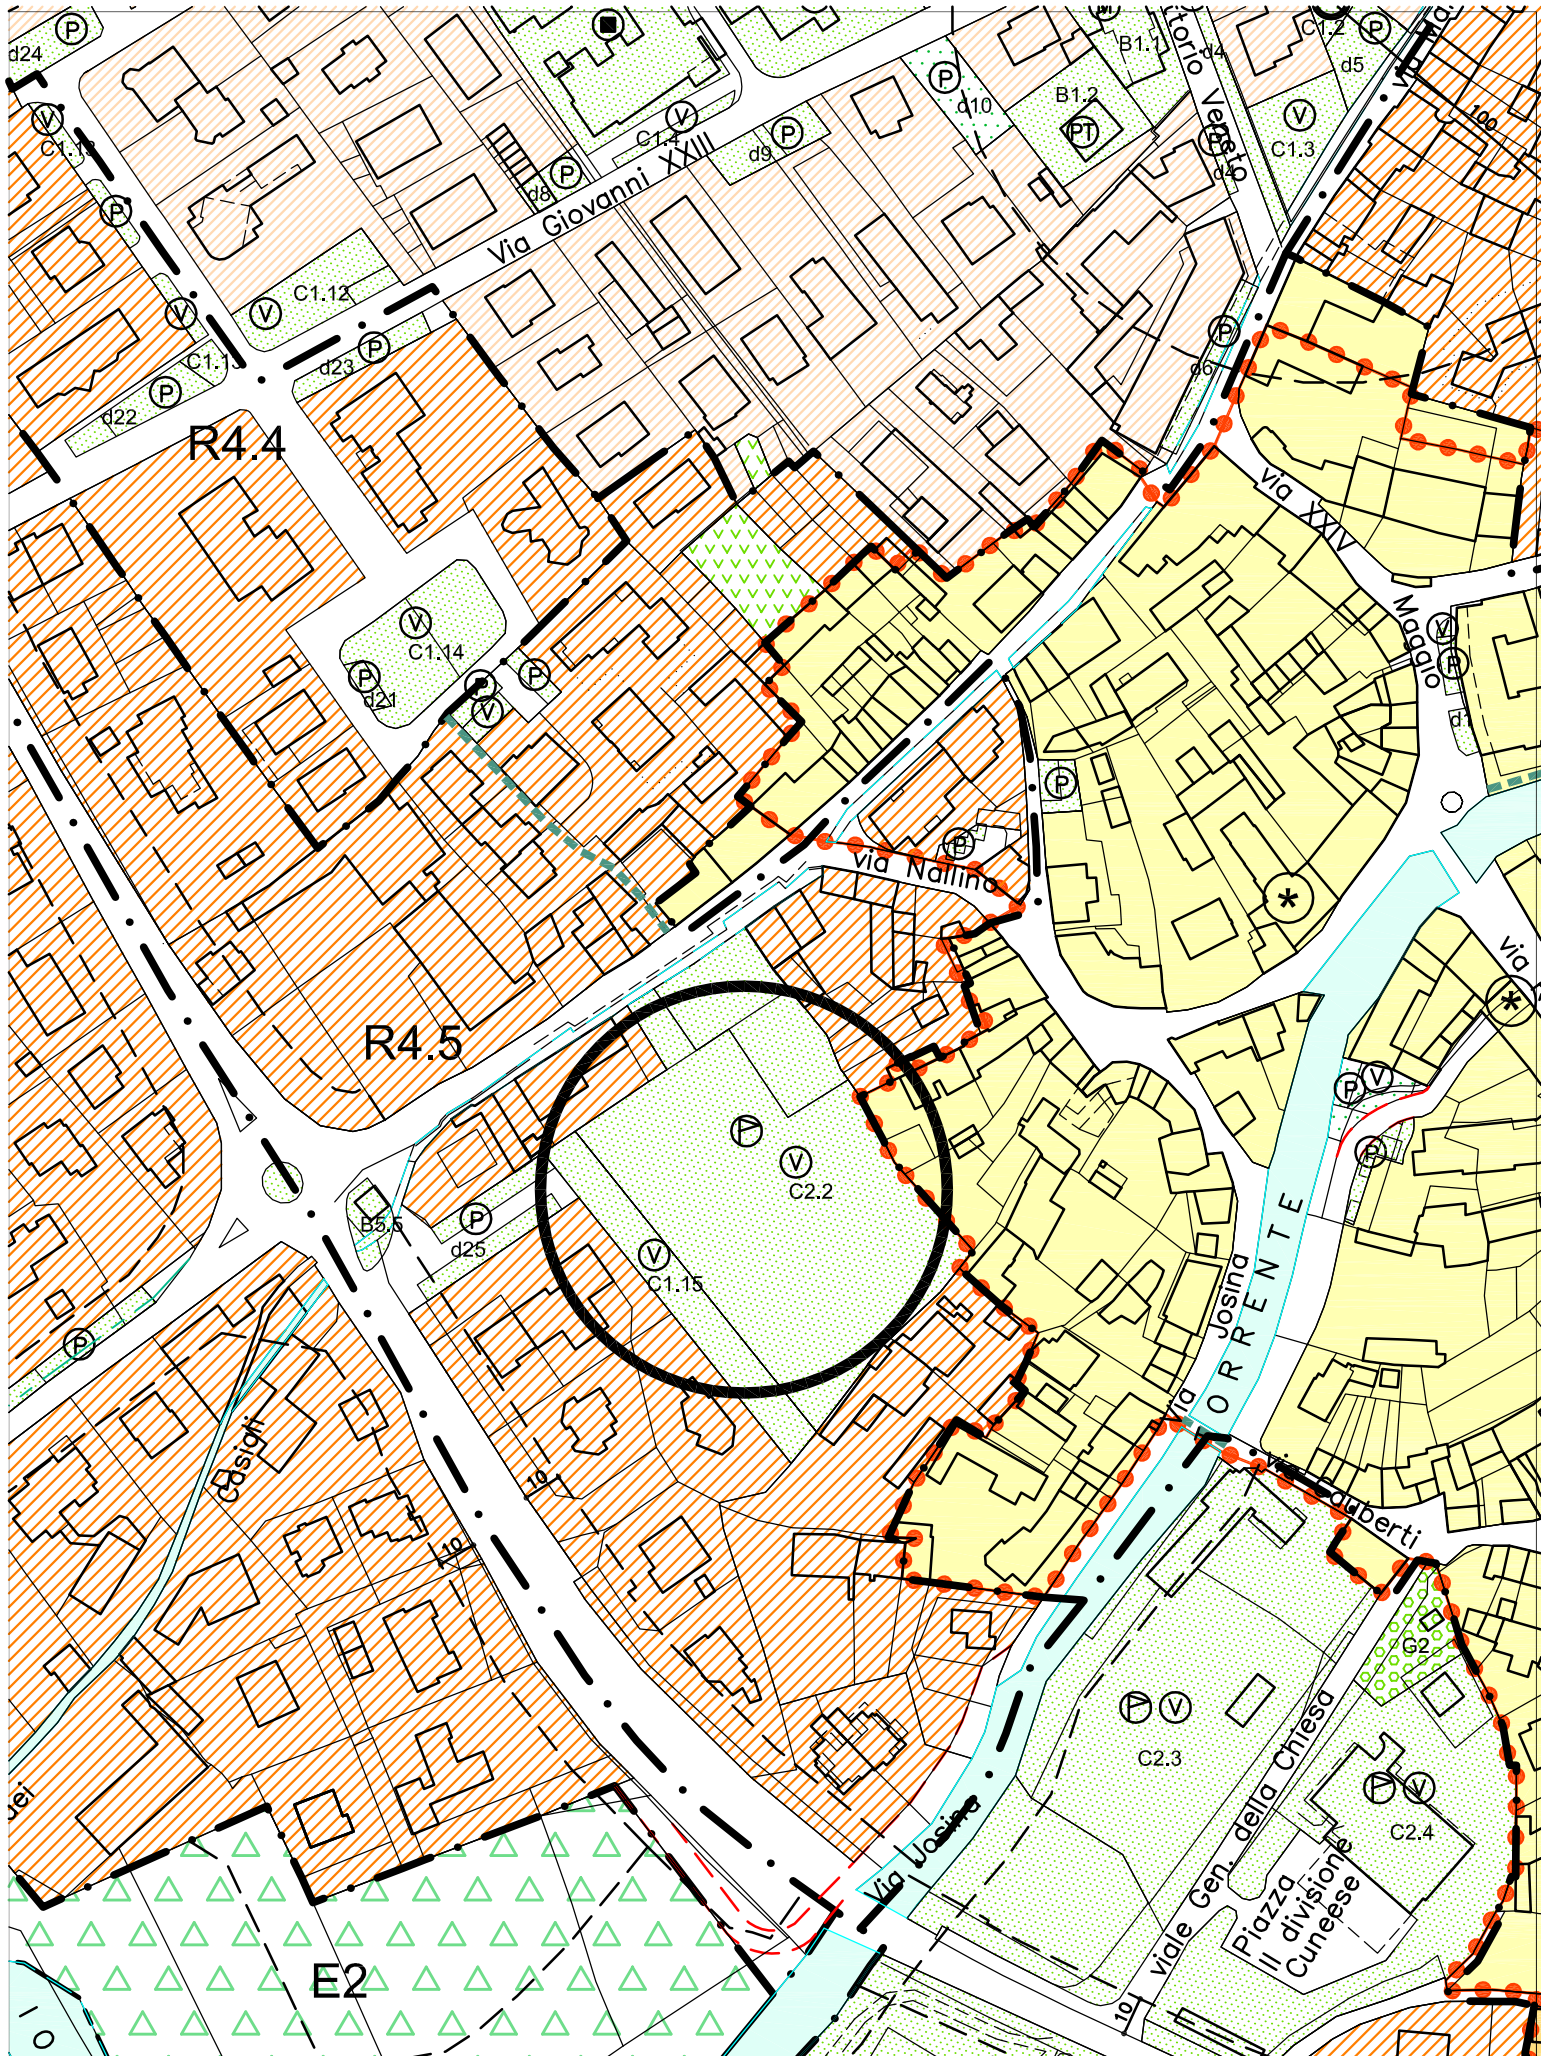

Estratto: Modifica ai sensi dell'art. 17, 12° comma, lettera g), L.R. 56/77 e s. m. ed i.

REGIONE PIEMONTE
PROVINCIA DI CUNEO

COMUNE DI BEINETTE
PIANO REGOLATORE GENERALE


(APPROVATO CON D.G.R. N. 25-15164 DEL 23/03/2005)

Stralcio P.R.G. - VARIATO


Estratto B - Stralcio Tav 2.1 - Progetto P.R.G. - Concentrico

scala 1:2.000

Modifica ai sensi dell'art. 17, 12° comma,
lettera g), L.R. 56/77 e s. m. ed i.

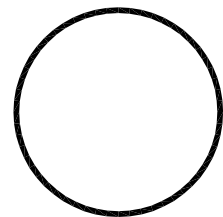

Allegato alla d.c. n. del

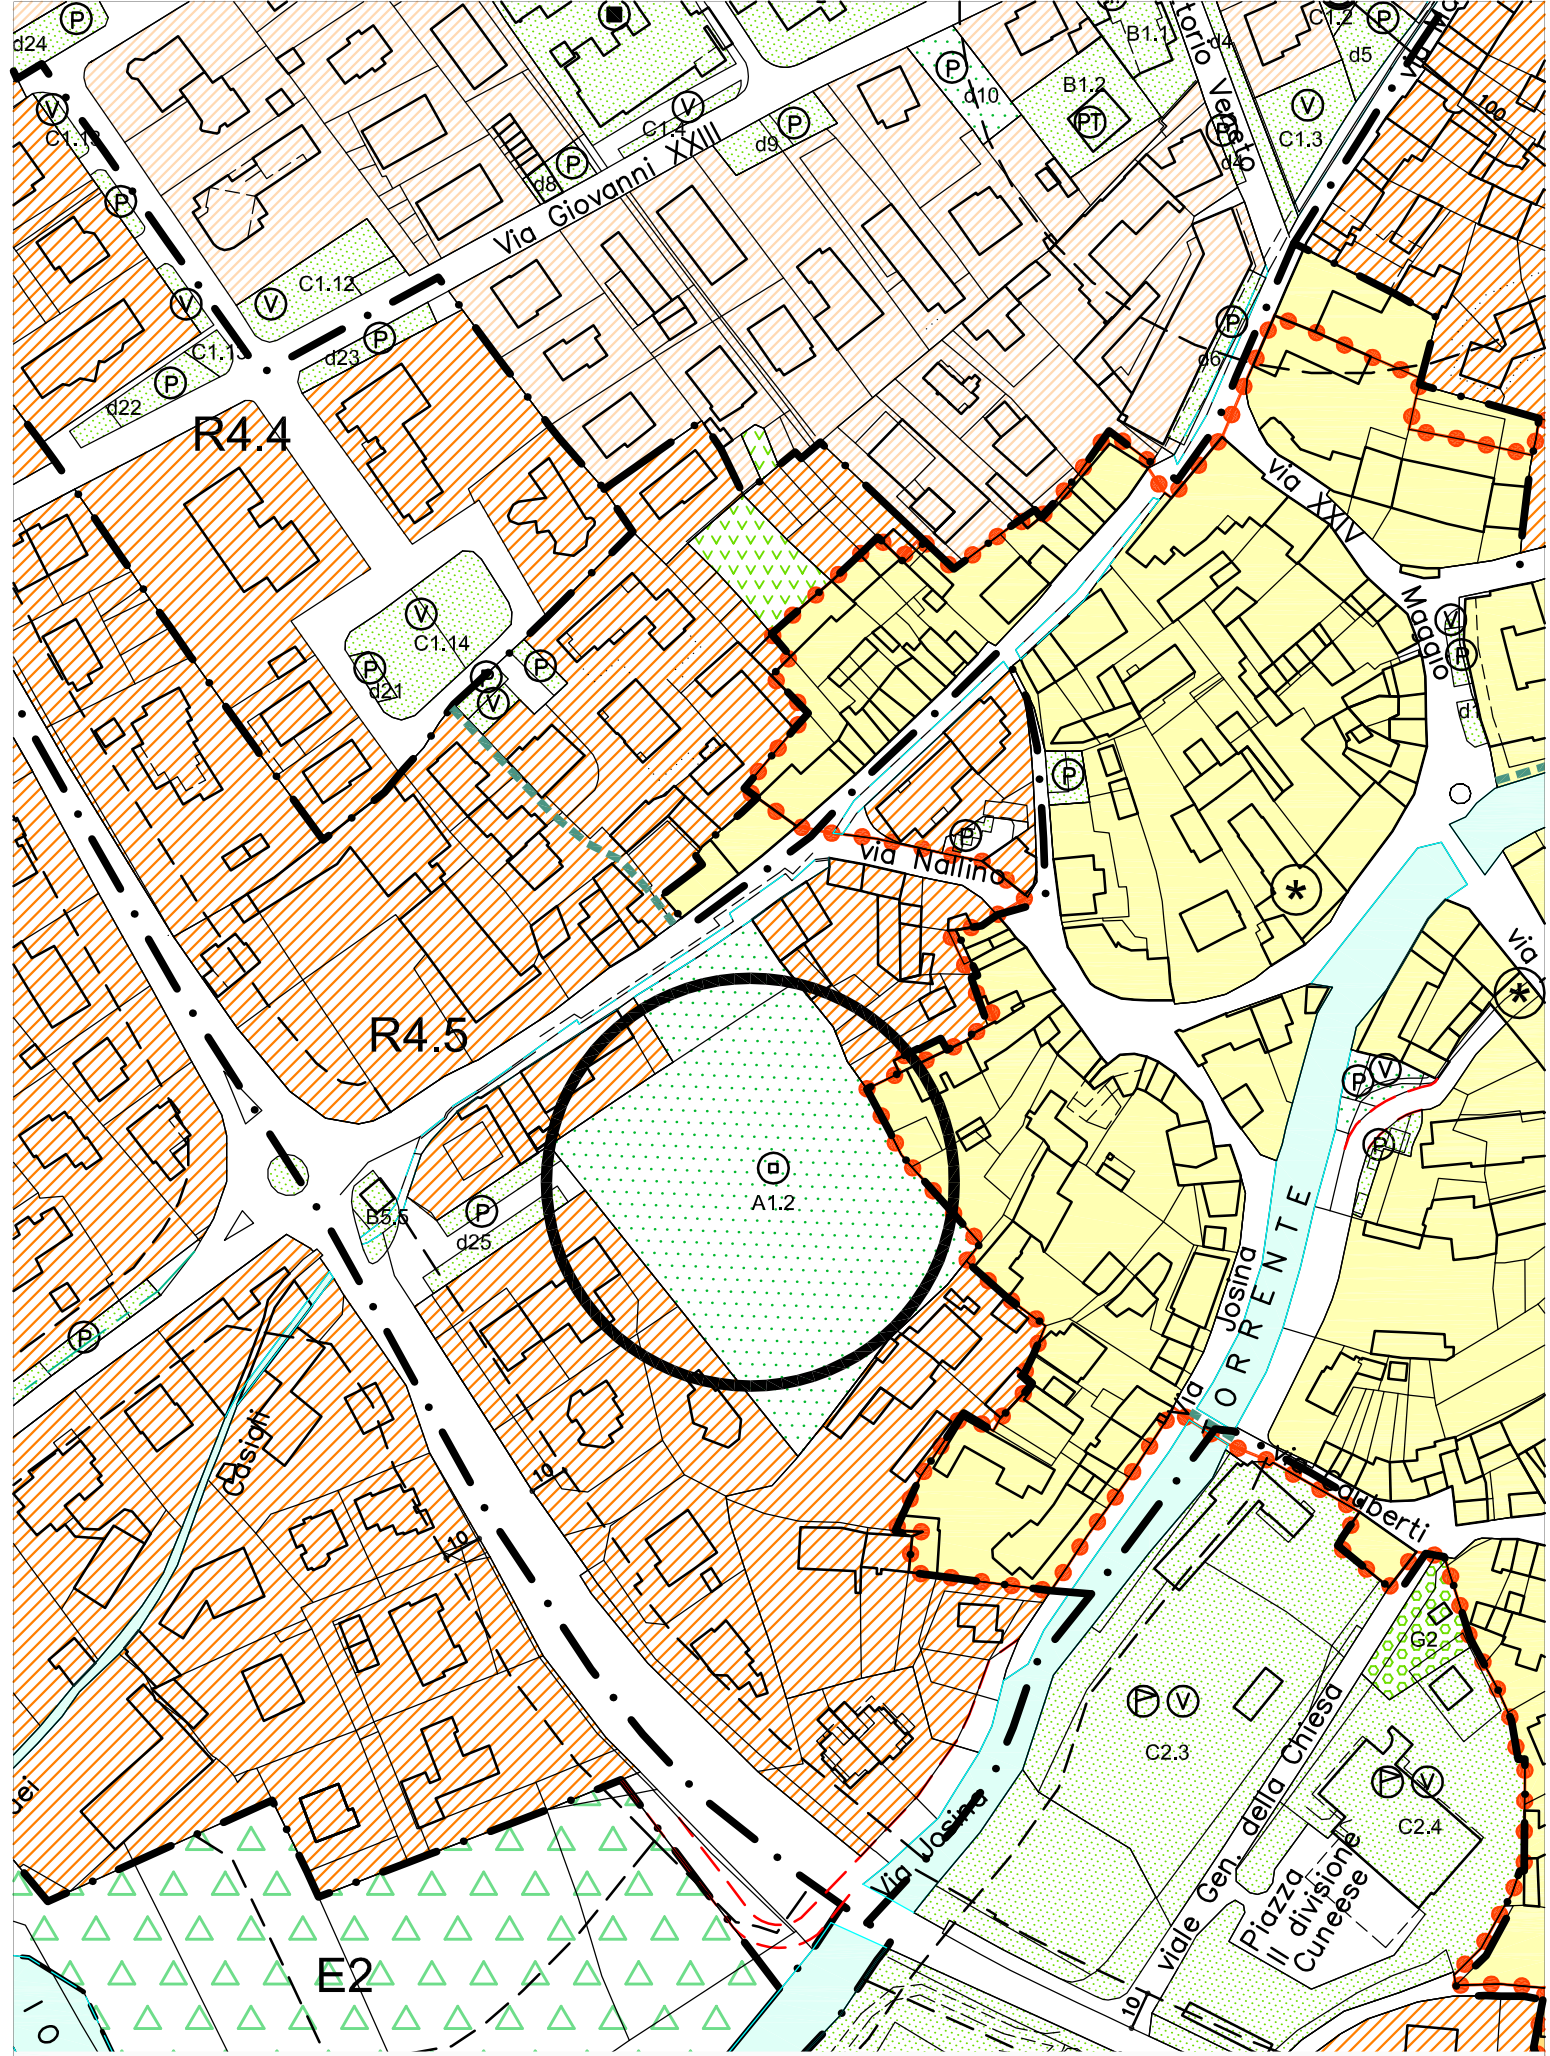

Estratto: Modifica ai sensi dell'art. 17, 12° comma, lettera g), L.R. 56/77 e s. m. ed i.