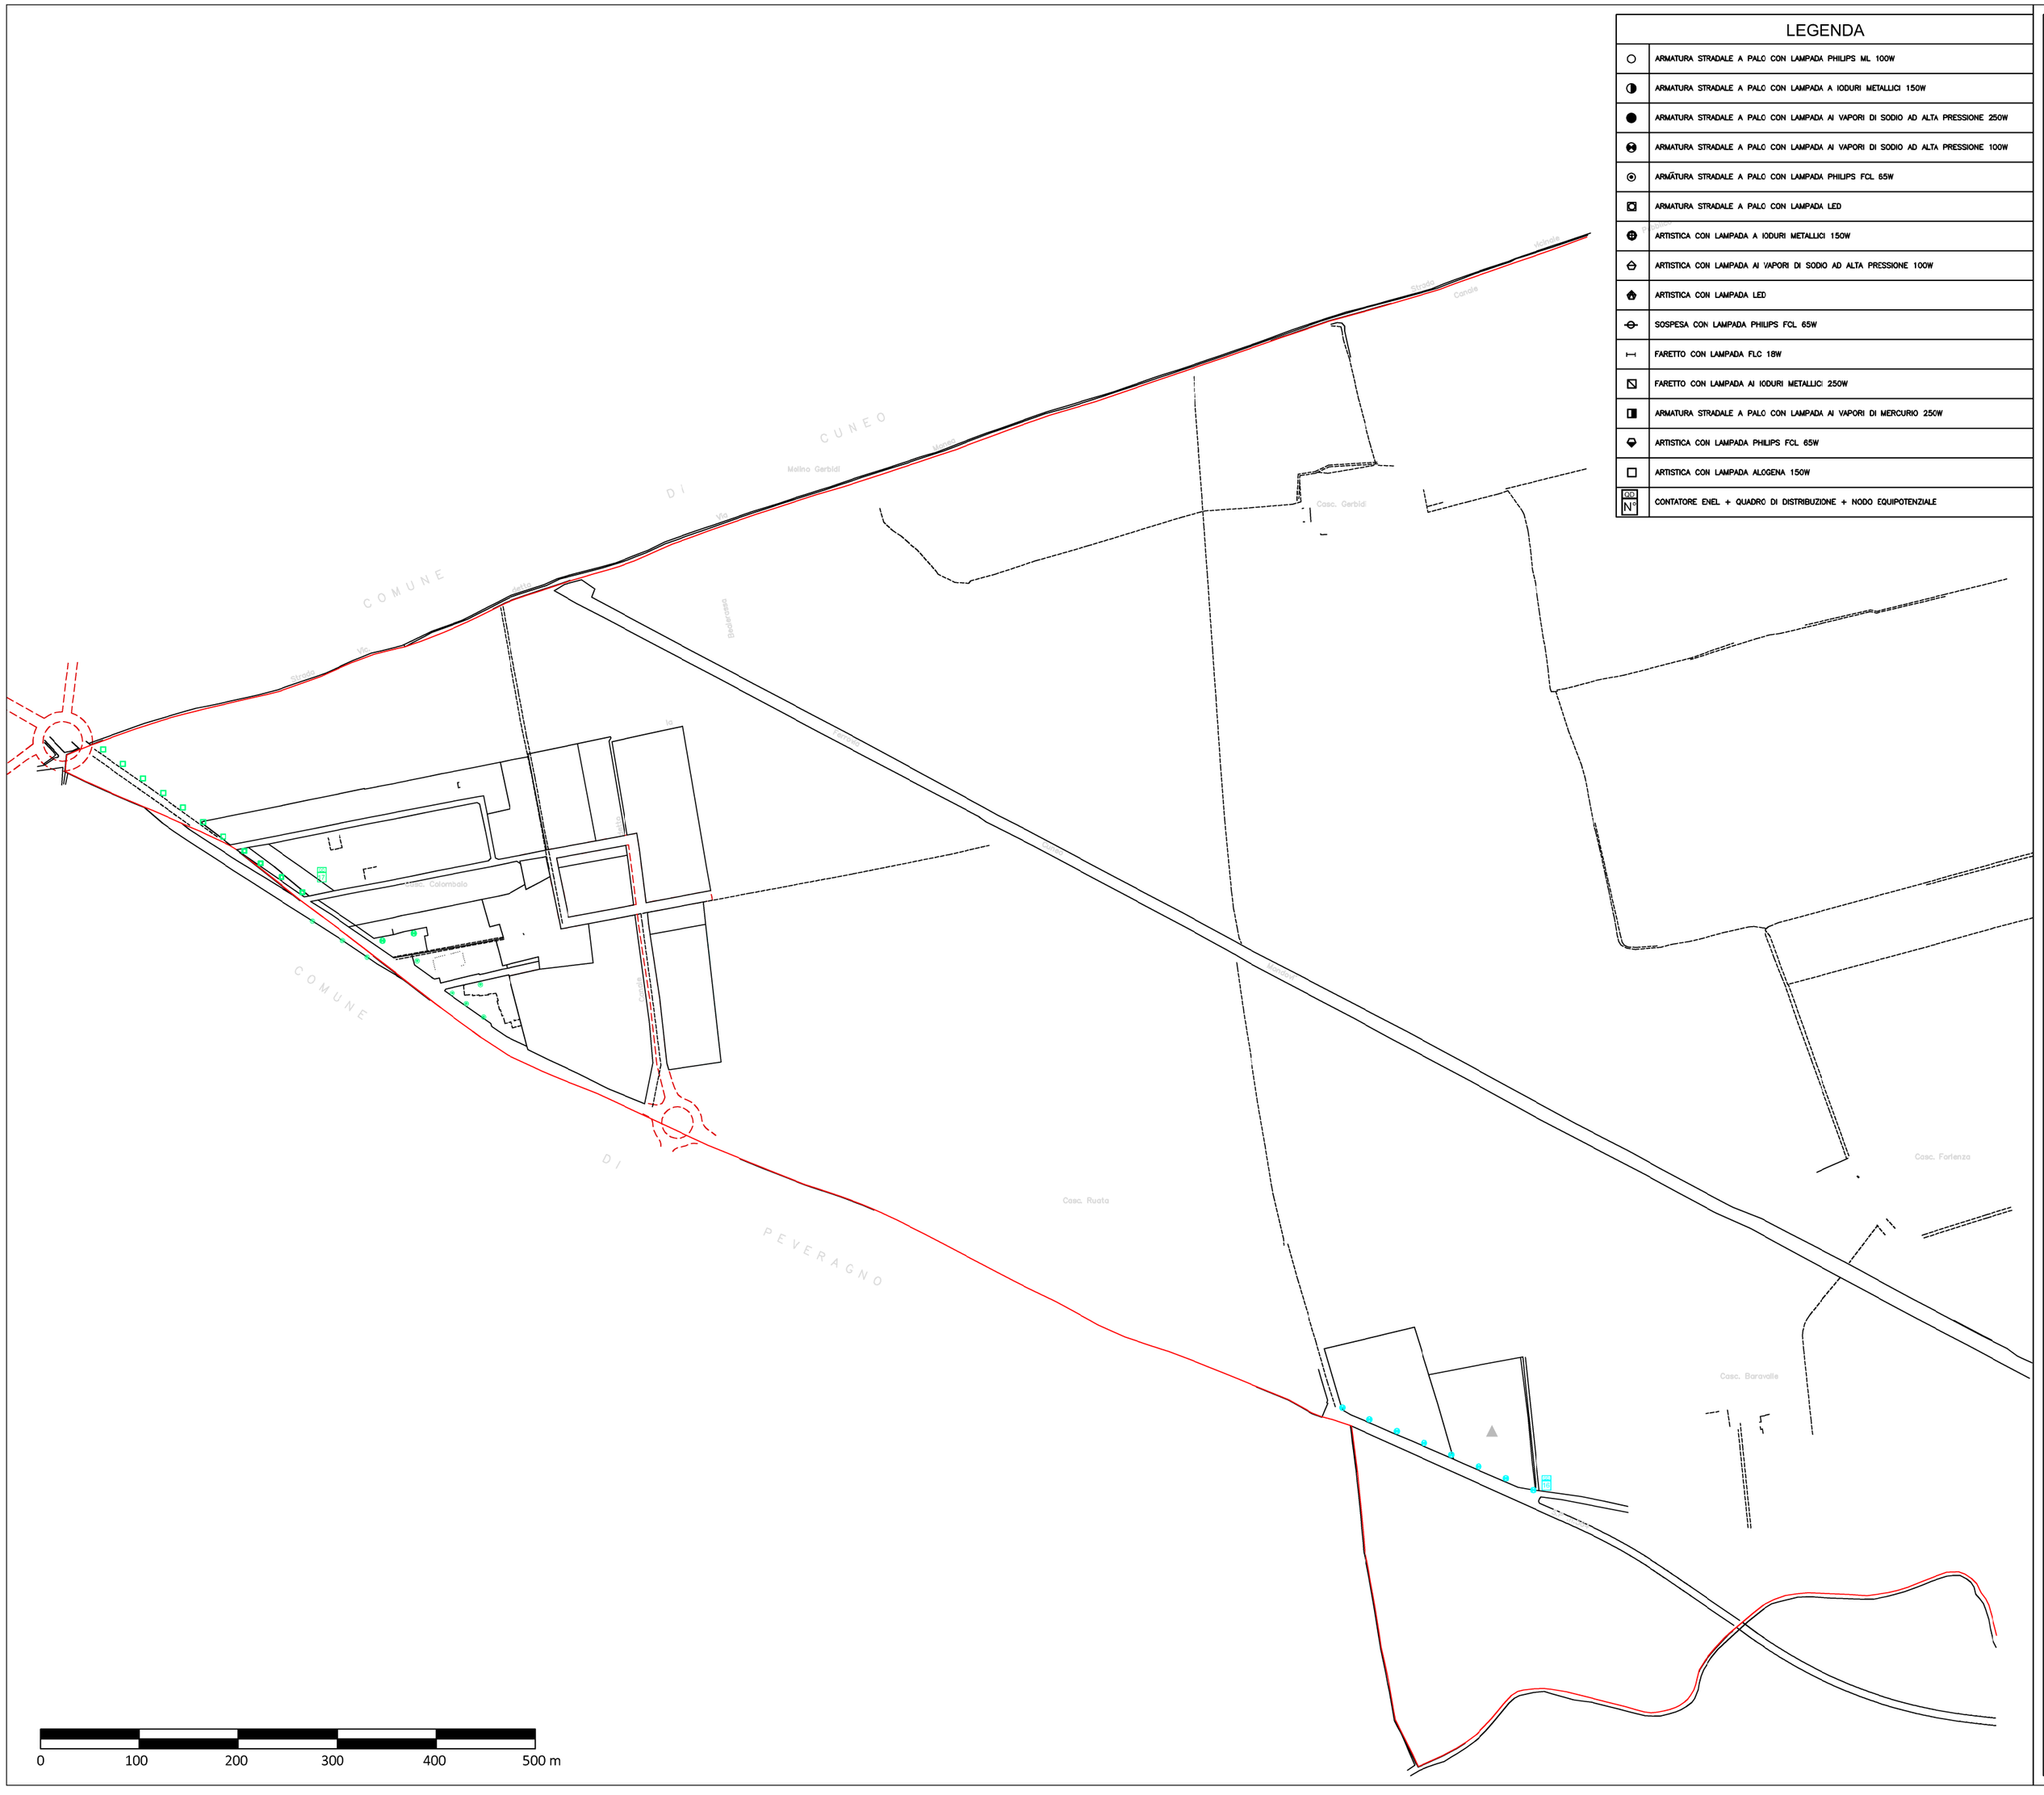

LEGENDA	
○	ARMATURA STRADALE A PALO CON LAMPADA PHILIPS ML 100W
◑	ARMATURA STRADALE A PALO CON LAMPADA A IODURI METALLICI 150W
●	ARMATURA STRADALE A PALO CON LAMPADA AI VAPORI DI SODIO AD ALTA PRESSIONE 250W
⊖	ARMATURA STRADALE A PALO CON LAMPADA AI VAPORI DI SODIO AD ALTA PRESSIONE 100W
⊙	ARMATURA STRADALE A PALO CON LAMPADA PHILIPS FCL 65W
⊠	ARMATURA STRADALE A PALO CON LAMPADA LED
⊕	ARTISTICA CON LAMPADA A IODURI METALLICI 150W
⊖	ARTISTICA CON LAMPADA AI VAPORI DI SODIO AD ALTA PRESSIONE 100W
⌂	ARTISTICA CON LAMPADA LED
⊖	SOSPESA CON LAMPADA PHIIUPS FCL 65W
⊢	FARETTO CON LAMPADA FLC 18W
⧅	FARETTO CON LAMPADA AI IODURI METALLIC 250W
◧	ARMATURA STRADALE A PALO CON LAMPADA AI VAPORI DI MERCURIO 250W
⊖	ARTISTICA CON LAMPADA PHILIPS FCL 65W
□	ARTISTICA CON LAMPADA ALOGENA 150W
ENEL	CONTATORE ENEL + QUADRO DI DISTRIBUZIONE + NODO EQUIPOTENZIALE

Comune di Beinette (CN)

P.R.I.C

Piano Regolatore dell'Illuminazione Comunale

TAVOLA 1b

Elaborazione censimento

Tipologia, potenza e localizzazioni delle sorgenti luminose nelle frazioni periferiche

Prima emissione 30/06/2016

Azzeroco2
il clima nelle nostre mani
www.azzeroco2.it