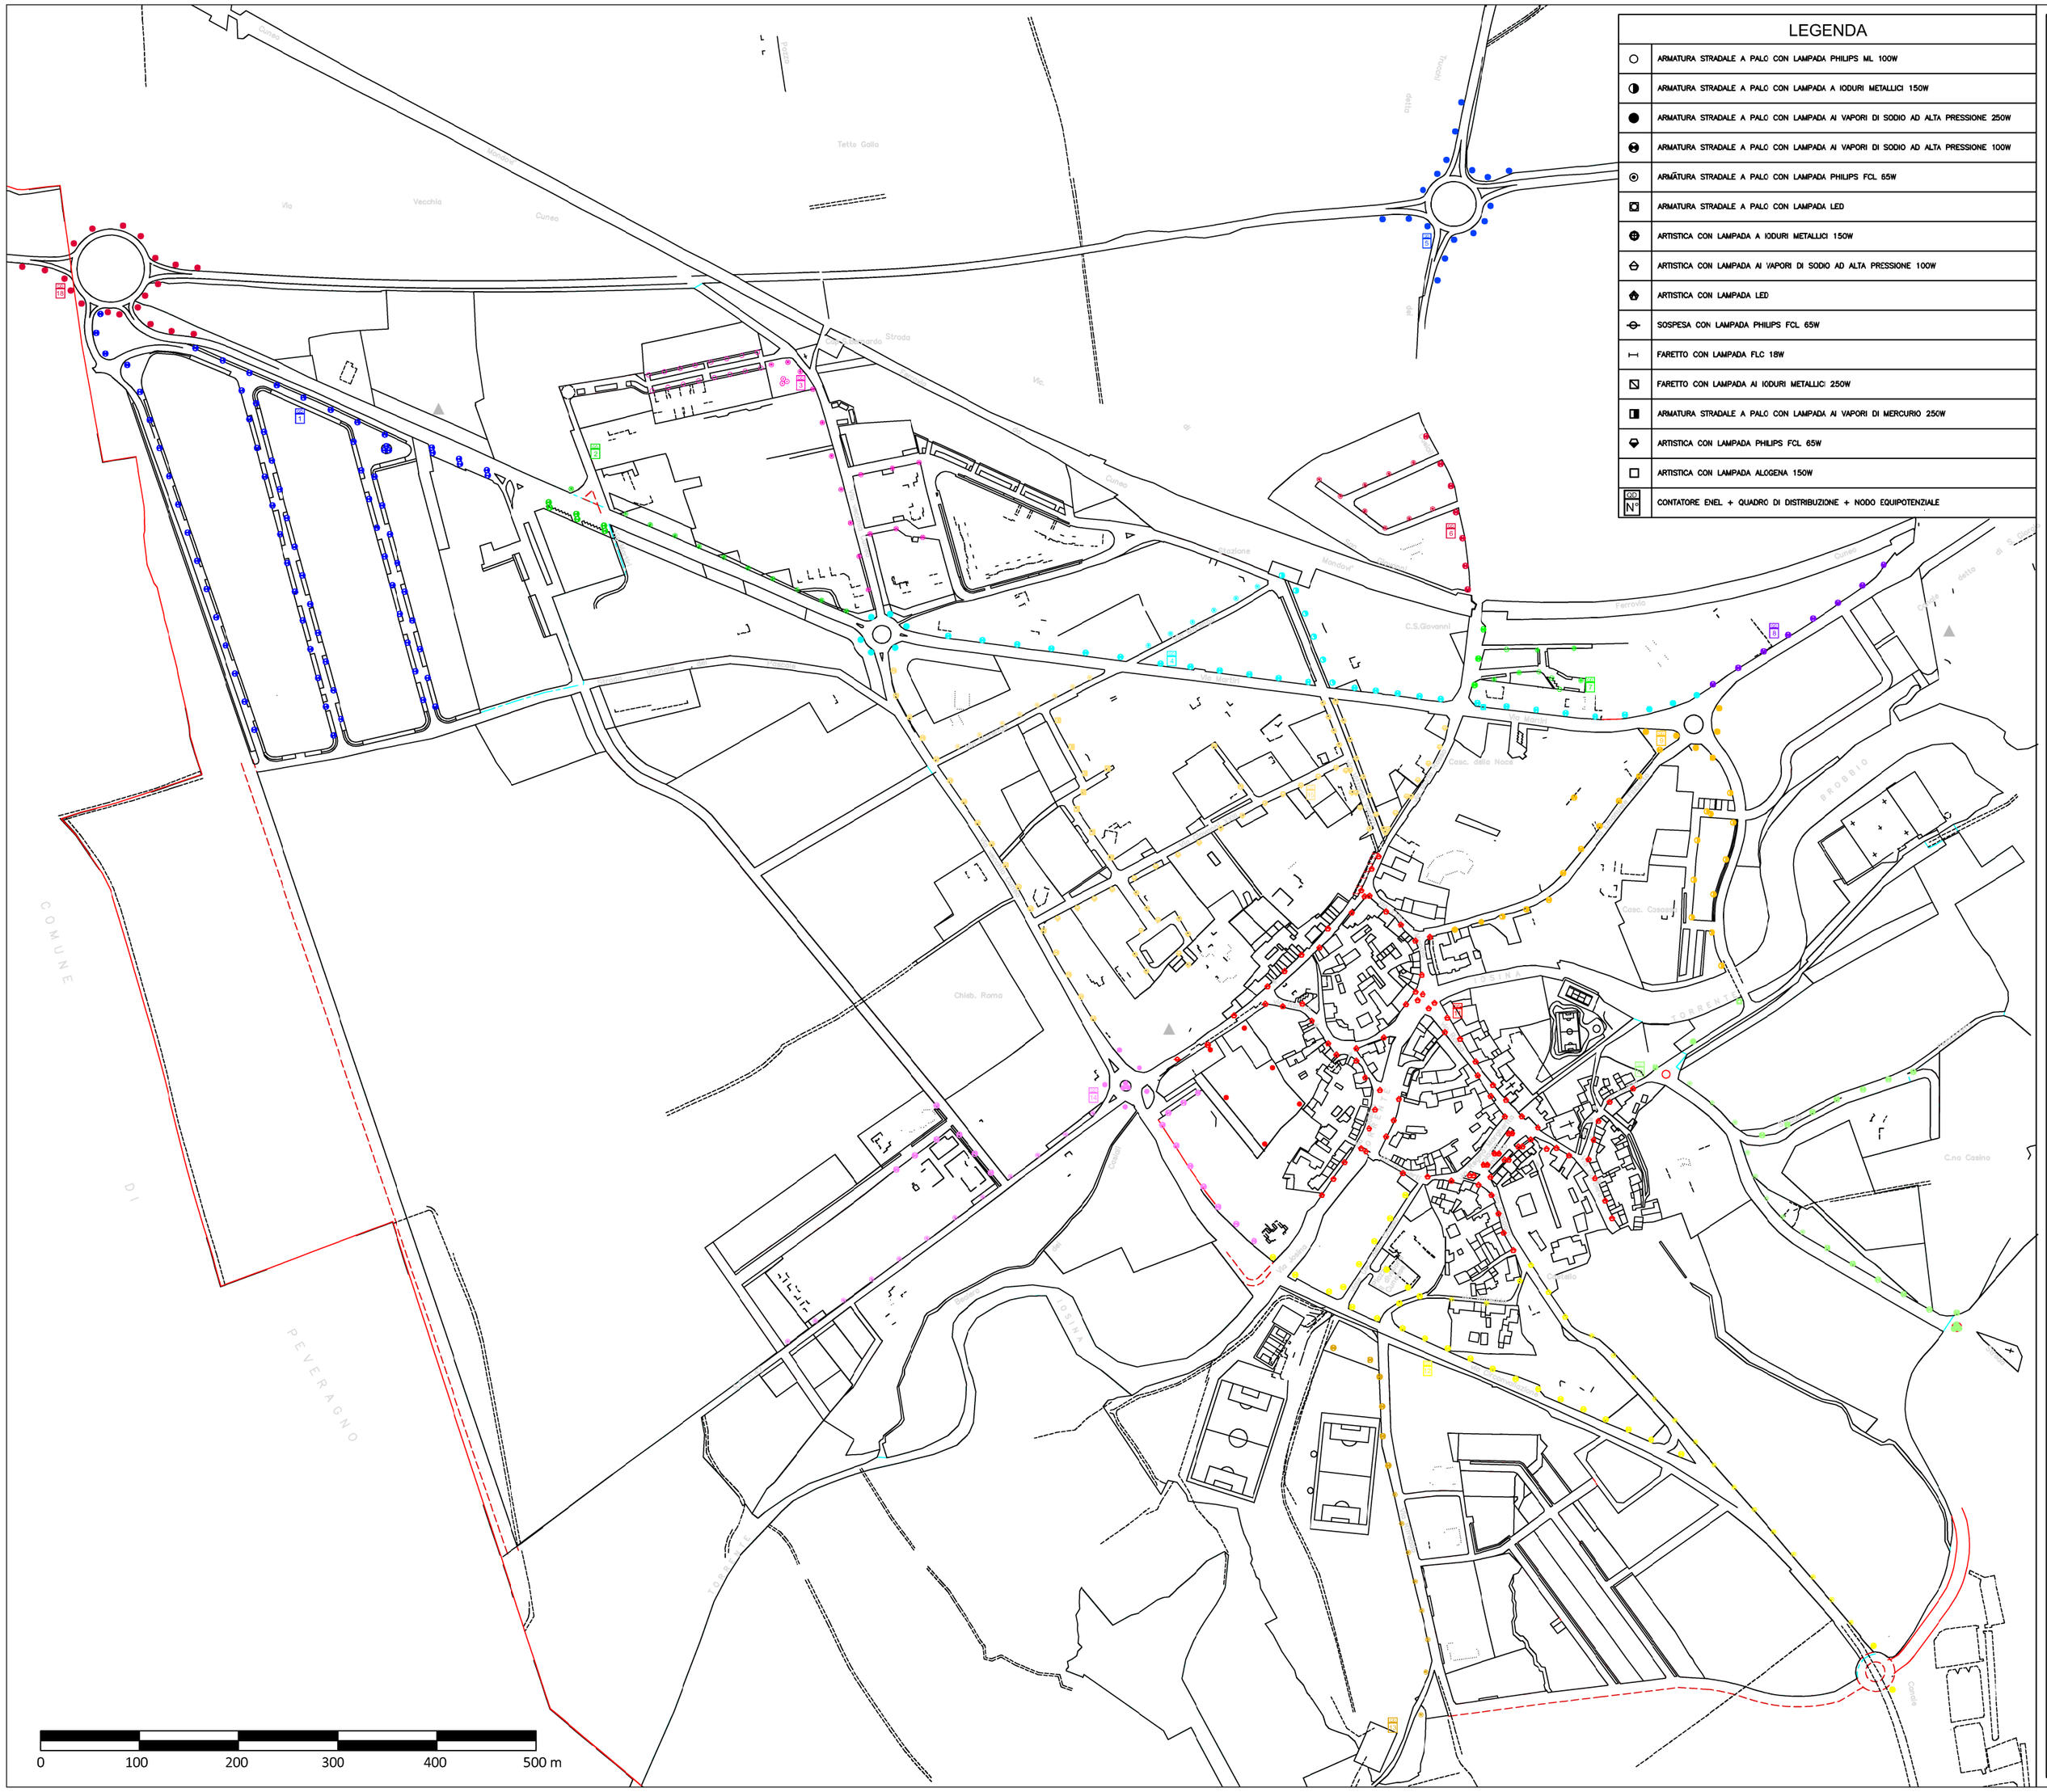

Comune di Beinette (CN)

P.R.I.C

Piano Regolatore dell'Illuminazione Comunale

TAVOLA 1a

Elaborazione censimento

Tipologia, potenza e localizzazioni delle sorgenti luminose nel centro urbano

Prima emissione 30/06/2016

Azzeroco2
il clima nelle nostre mani
www.azzeroco2.it